


Схема размещения РК-19, 20, 21 в районе домов № 8,6,4 на ул. Сгибнева

М 1:1000

Номер рекламной конструкции - РК-19
Тип рекламной конструкции - отдельная РК
Вид рекламной конструкции - баннер
Размер рекламного поля - 10.4 x 4.7 м.
Площадь рекламного поля - 48.9 кв.м.
Количество сторон - одна

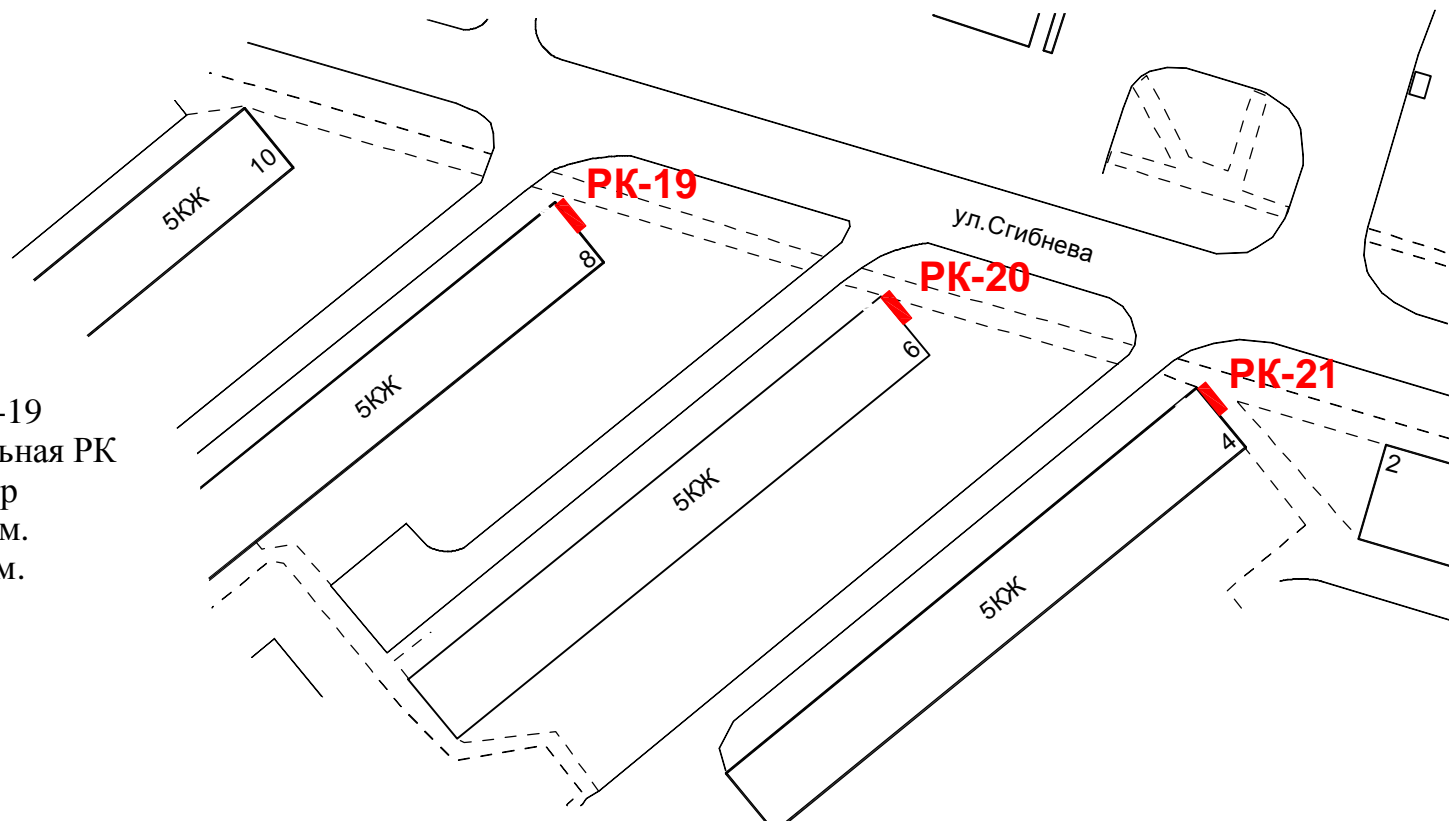

Номер рекламной конструкции - РК-20
Тип рекламной конструкции - отдельная РК
Вид рекламной конструкции - баннер
Размер рекламного поля - 10.4 x 4.7 м.
Площадь рекламного поля - 48.9 кв.м.
Количество сторон - одна

Номер рекламной конструкции - РК-21
Тип рекламной конструкции - отдельная РК
Вид рекламной конструкции - баннер
Размер рекламного поля - 10.4 x 4.7 м.
Площадь рекламного поля - 48.9 кв.м.
Количество сторон - одна