


Схема размещения РК-22 в районе домов №13 на ул. Сгибнева

М 1:1000

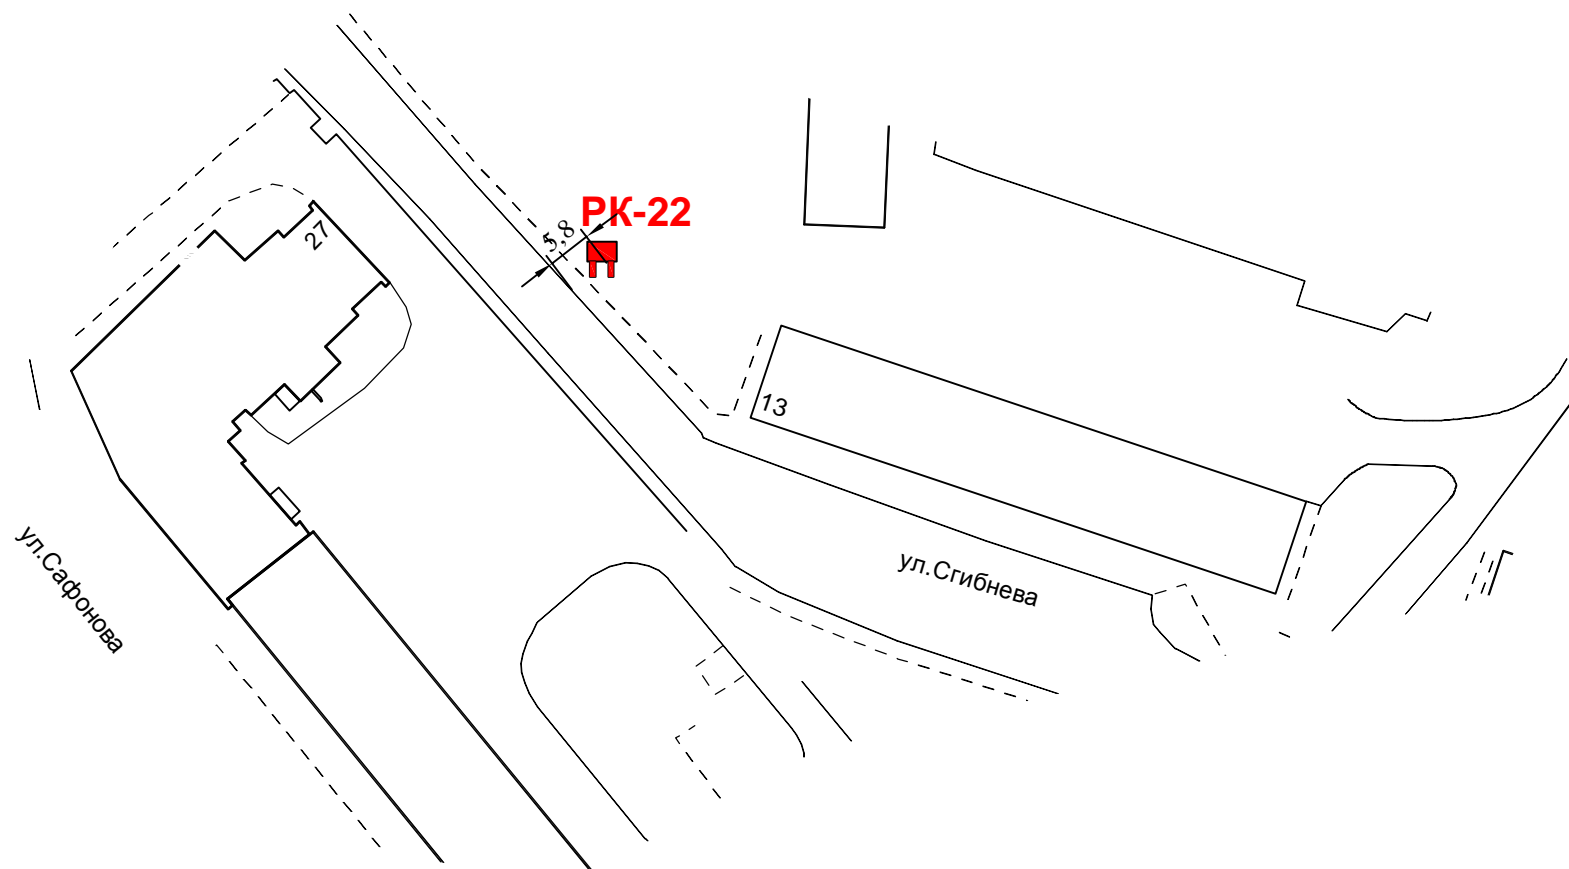

Номер рекламной конструкции - РК-22
Тип рекламной конструкции - отдельная РК
Вид рекламной конструкции - рекламный щит
Размер рекламного поля - 3.0 x 5.9 м.
Площадь рекламного поля - 17.7 кв.м.
Количество сторон - две