


Схема размещения РК-27, 28 в районе дома №3 на ул.Гаджиева

М 1:1000

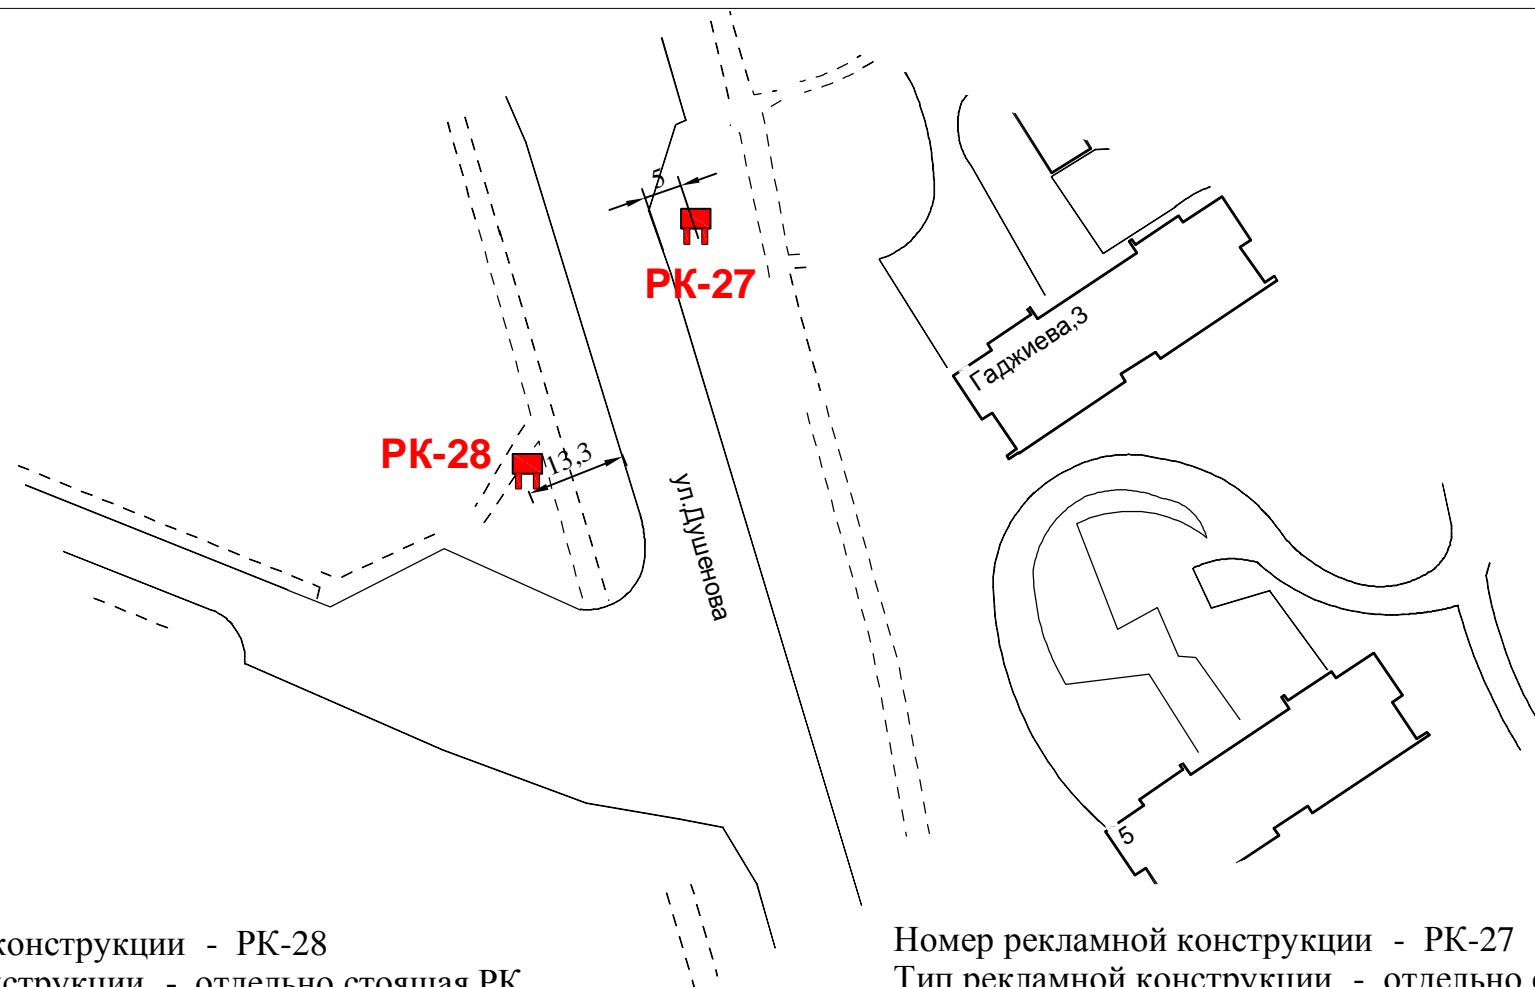

Номер рекламной конструкции - РК-28  
Тип рекламной конструкции - отдельно стоящая РК  
Вид рекламной конструкции - рекламный щит  
Размер рекламного поля - 2.9 x 5.9 м.  
Площадь рекламного поля - 17.1 кв.м.  
Количество сторон - две

Номер рекламной конструкции - РК-27  
Тип рекламной конструкции - отдельно стоящая РК  
Вид рекламной конструкции - рекламный щит  
Размер рекламного поля - 3.0 x 5.9 м.  
Площадь рекламного поля - 17.7 кв.м.  
Количество сторон - две