


Схема размещения РК-26, 25 в районе дома №8\7 на ул. Душенова
и дома №2 на ул.Гаджиева

М 1:1000

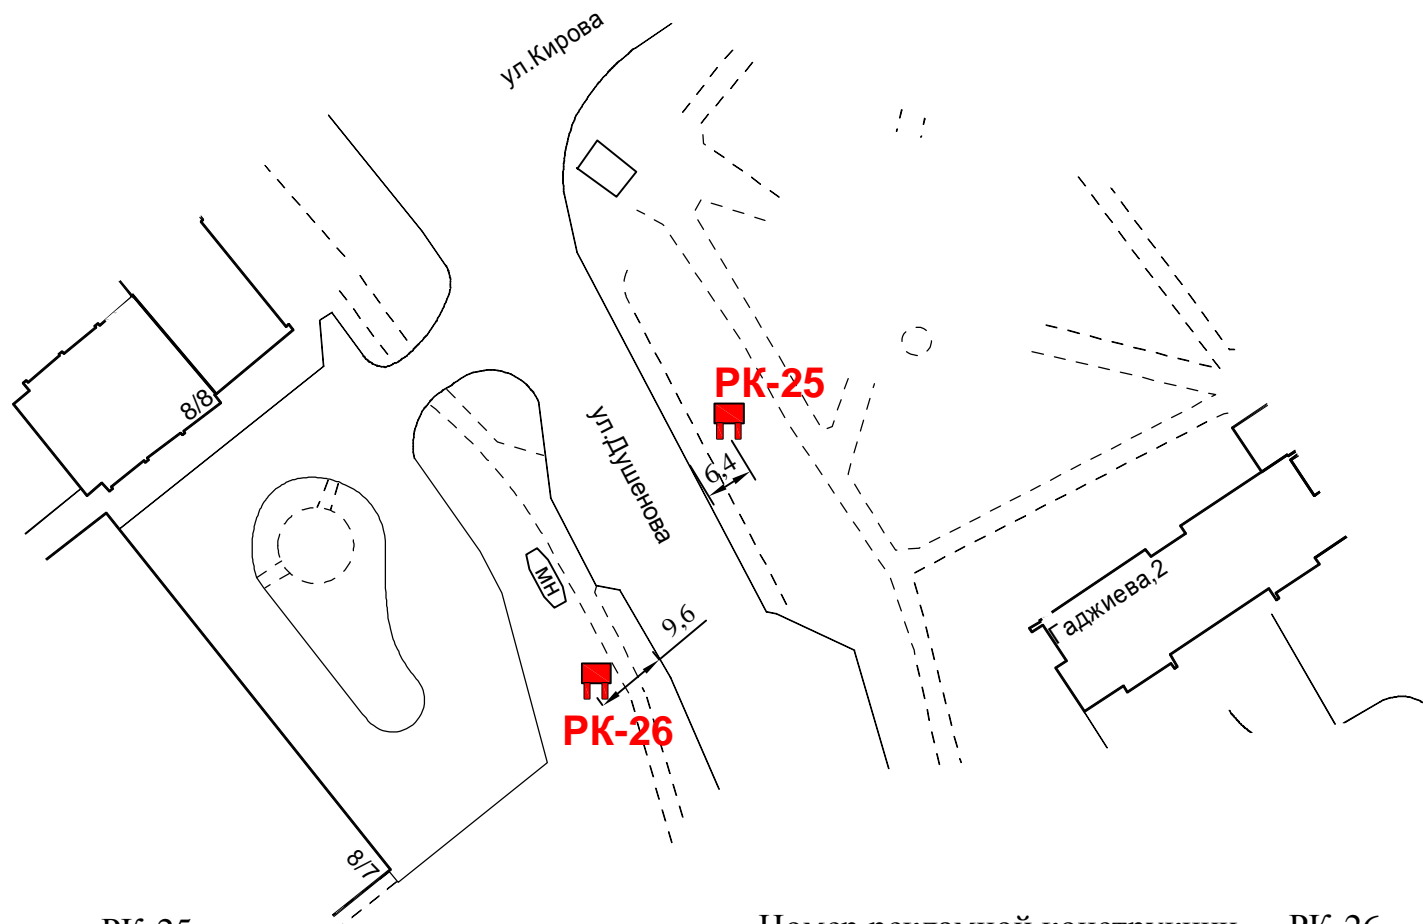

Номер рекламной конструкции - РК-25
Тип рекламной конструкции - отдельно стоящая РК
Вид рекламной конструкции - рекламный щит
Размер рекламного поля - 3.0 x 5.9 м.
Площадь рекламного поля - 17.7 кв.м.
Количество сторон - две

Номер рекламной конструкции - РК-26
Тип рекламной конструкции - отдельно стоящая РК
Вид рекламной конструкции - рекламный щит
Размер рекламного поля - 3.0 x 5.9 м.
Площадь рекламного поля - 17.7 кв.м.
Количество сторон - две